


**PLANTA PISOS**


SUPR. CUBIERTA 146 m<sup>2</sup>

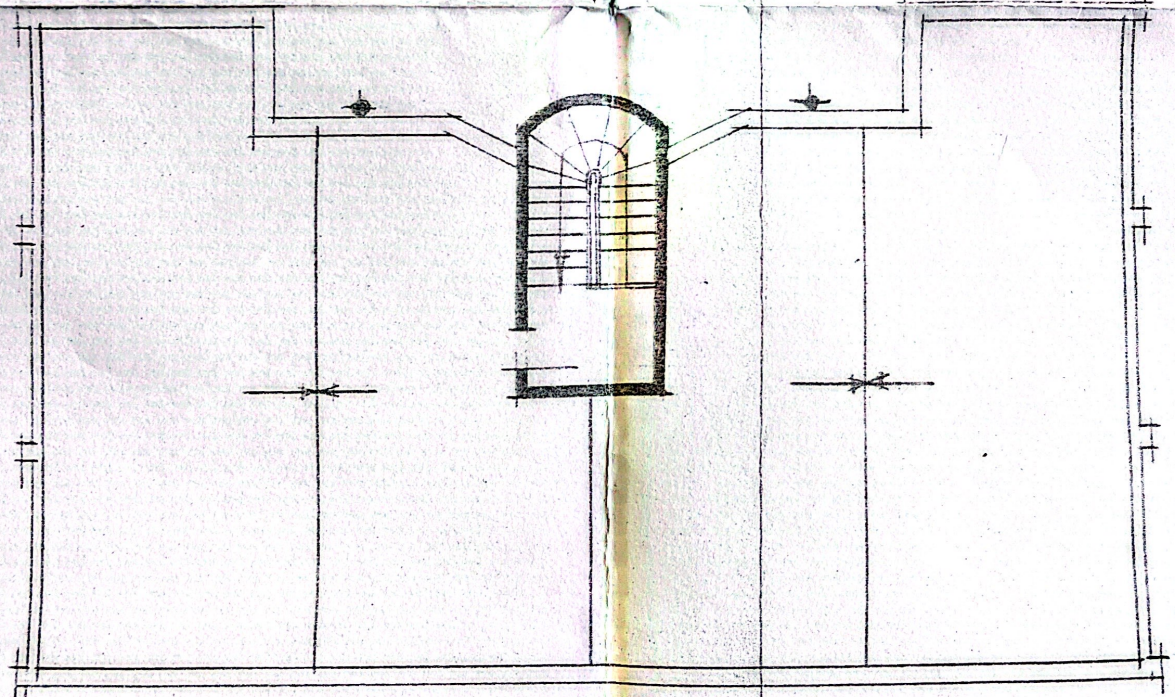

**PLANTA TERRADO**

30  
203.3  
30  
203.3  
30  
203.3  
30

10.55 m.

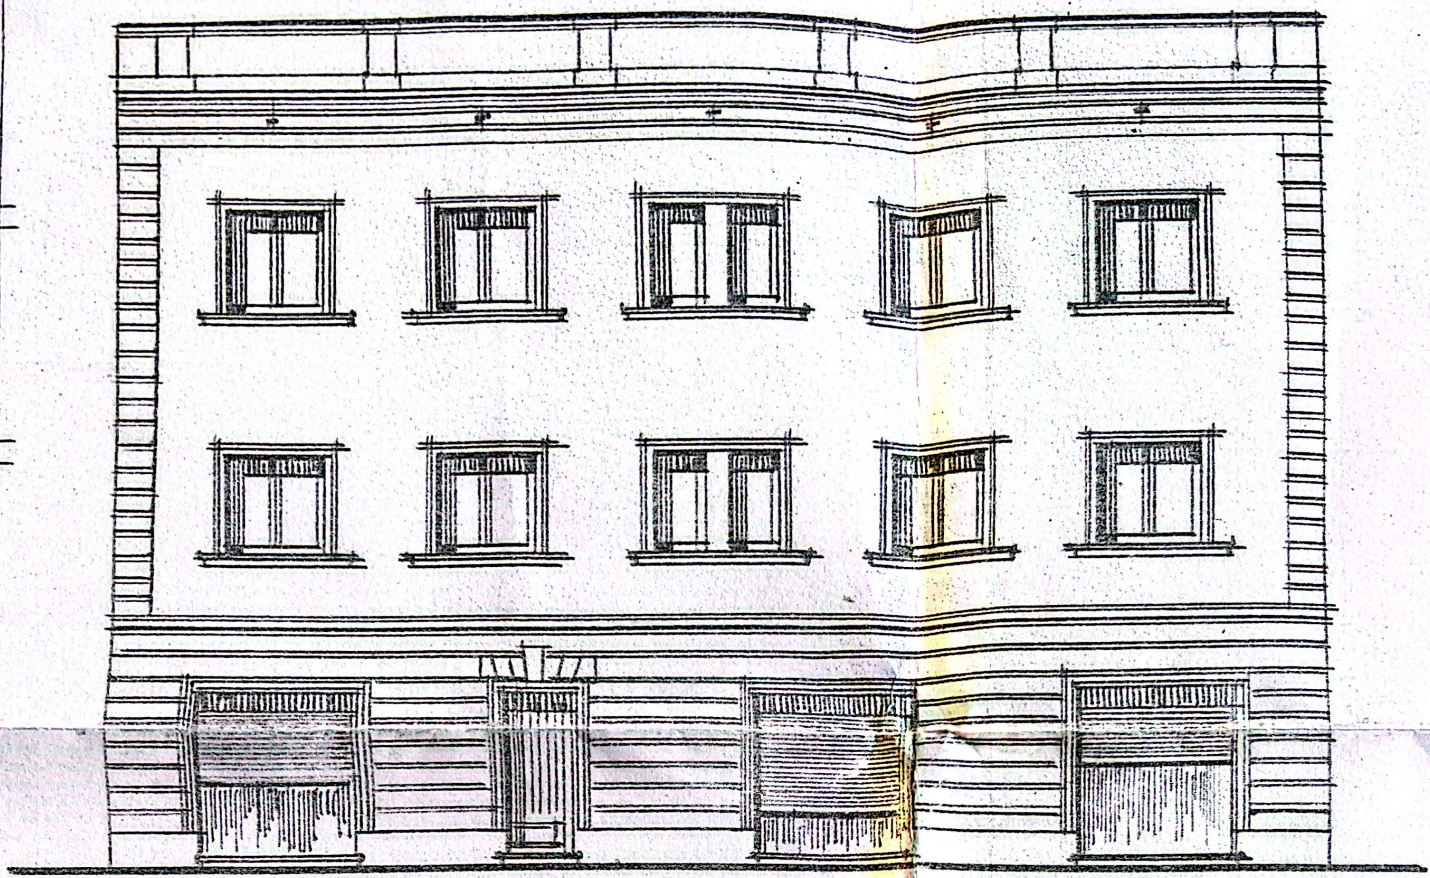


FACHADA


ESCALA 1:100

COTAS EN CENTIMETROS

SUDE. CUBIERTA	PLANTA	SEMIFOTANOS	78.34 M <sup>2</sup>
"	"	"	148.00 M <sup>2</sup>
"	"	"	2 x 146.00 M <sup>2</sup>

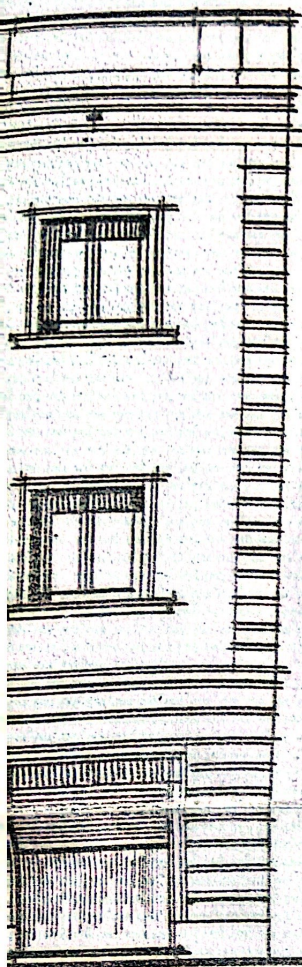

10.35 m.

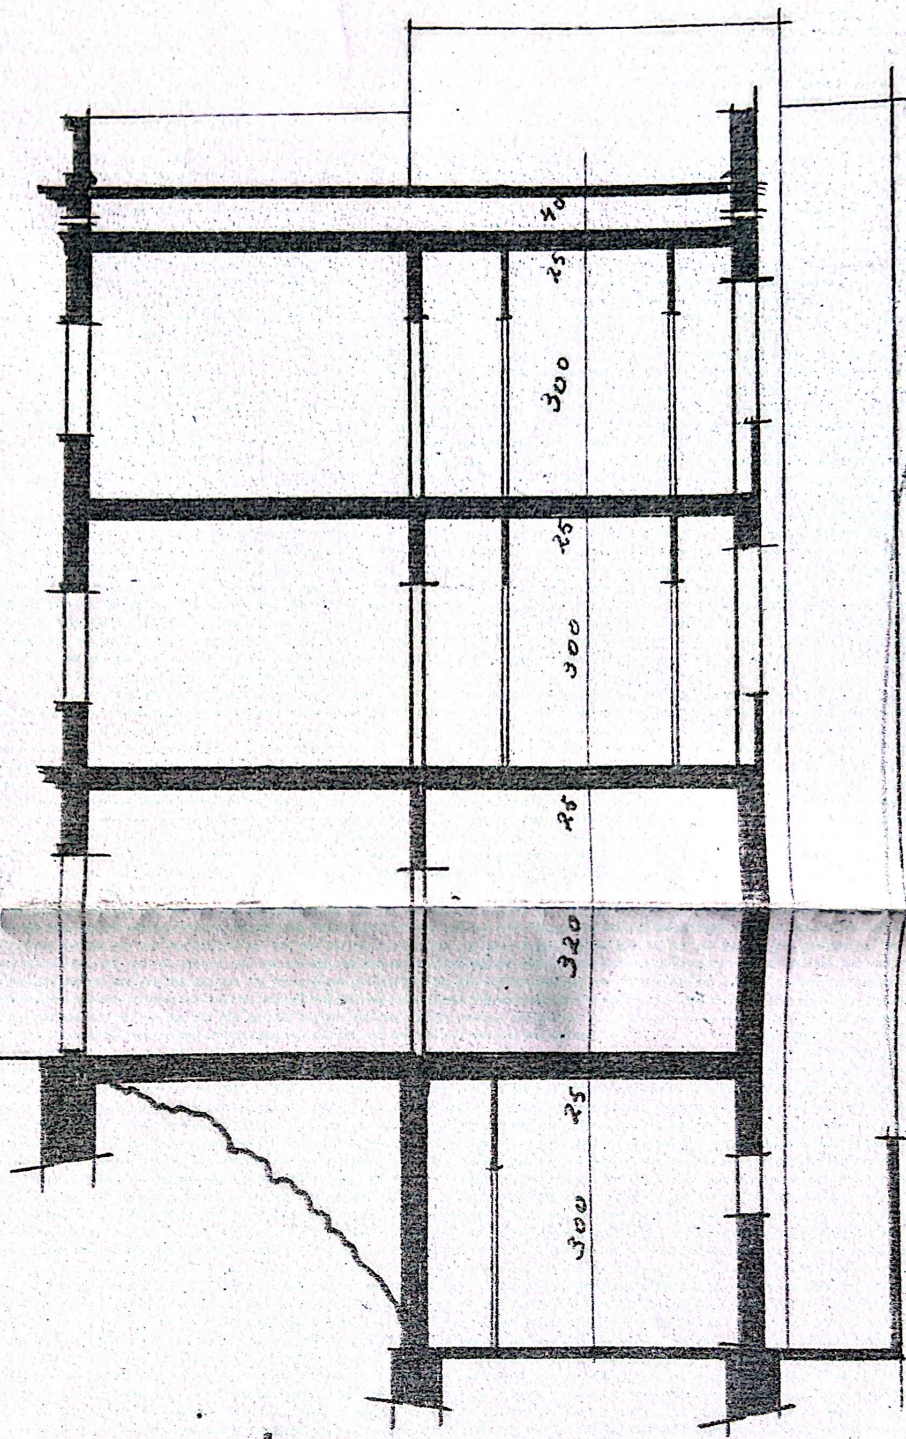

SECCIÓN

OTANOS 78.34 m<sup>2</sup>

148.00 m<sup>2</sup>

2 x 146.00 m<sup>2</sup>

# PROYECTO DE EDIFICIO PARA VIVIENDAS PROPIEDAD DE DON EMILIO GOMEZ ZARAUZ

Escala 1:100

EJEMPLAR  
ARCHIVO

SERVICIO DE  
EDIFICACION PARTICULAR


CONFORME ORDENANZAS.

Barcelona, 24 de 2 de 1952

El Arquitecto Jefe,

EMPLAZAMIENTO

Escala 1:500<sup>m</sup>

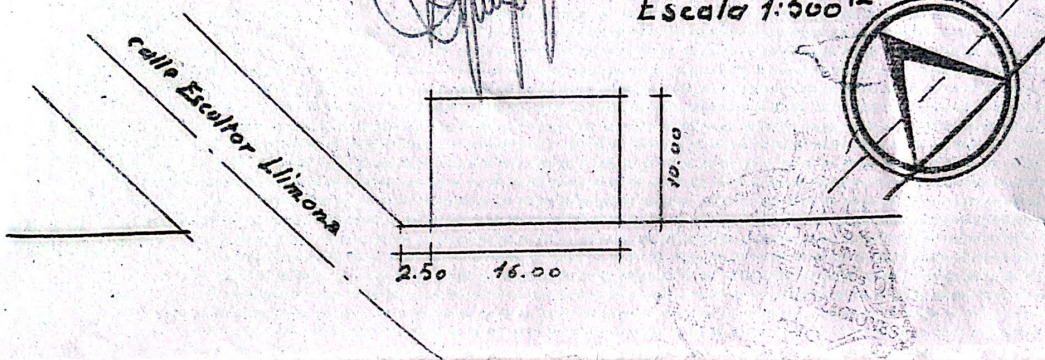

Paseo de Maragall

El sol·licitant es compromet a no fer un ús comercial de les reproduccions lliurades i l'Arxiu s'eximeix de qualsevol responsabilitat sobre la vulneració de la propietat intel·lectual i drets d'autors.

Barcelona, Noviembre 1952

El Arquitecto

El Propietario

*Emilio Gomez Zarauz*



*[Signature]*

Decreto Decreto 13 Junio 1931  
47 4 Nov 1931 Orden 9 Mayo 194

COLEGIO OFICIAL DE  
ARQUITECTOS  
DE CATALUNYA Y BALEARES



CONFORME  
El Arquitecto Jefe del Servicio

10 NOVEMBRE 1952

103438

REGISTRADO AL N.º  
Por Delegación

Ajuntament  
de Barcelona

Arxiu Municipal Contemporani  
Bisbe Caçador, 4